sección tipo zona 9

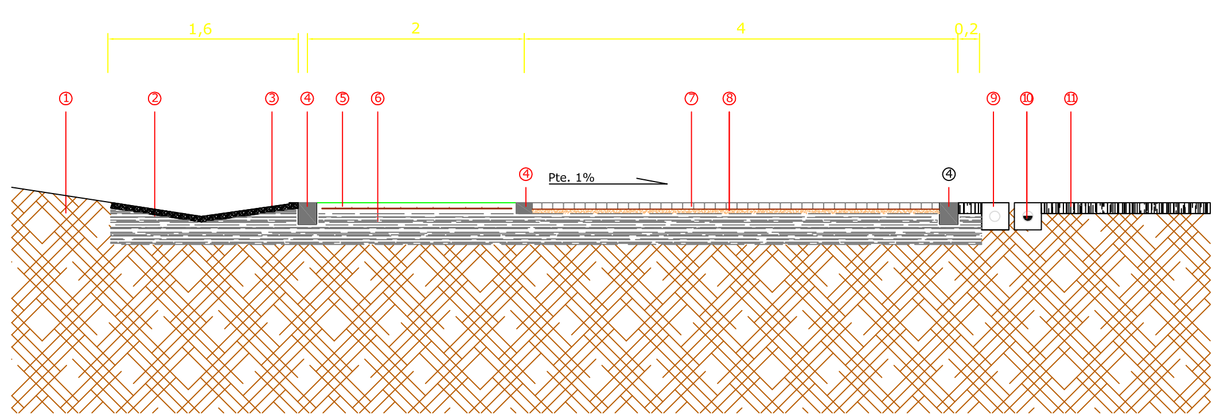

1. TERRENO NATURAL
2. CUNETA EXISTENTE HORMIGON
3. REVESTIMINETO HORMIGON CUNETA
4. BORDILLO ADOQUIN
5. Llosa DE HOR. ARMADO e= 15 cms ACABADO TIPO SLURRY
6. PAQUETE ASFALTICO EXISTENTE
7. PAVIMENTO DE ADOQUIN 10 X 10 X 6 cms
8. CAMA DE ARENA
9. CANALIZACION ELECTRICA FAROLAS ARQUETA C/50 mts
10. CANALIZACION RIEGO
11. RELLENO DE TIERRAS

PROYECTO DE ACONDICIONAMIENTO AMBIENTAL Y FORESTAL
DE LAS RIVERAS DEL GUADALQUIVIR,MARGEN DERECHO-SEVILLA-

PROYECTO DE EJECUCIÓN

E.R.03
PERFILES TRANSVERSALES DEL VIAL.PROPUESTA DE ACTUACIÓN

03c 8/14

ESCALA: 1/40

SEPTIEMBRE 2007

JEFE DE COORDINACIÓN Y DELEGACIONES

LUIS REIN DURÁN

PROMOTOR:

EXPEDIENTE: SE(AP)-3047