


sección tipo zona 12

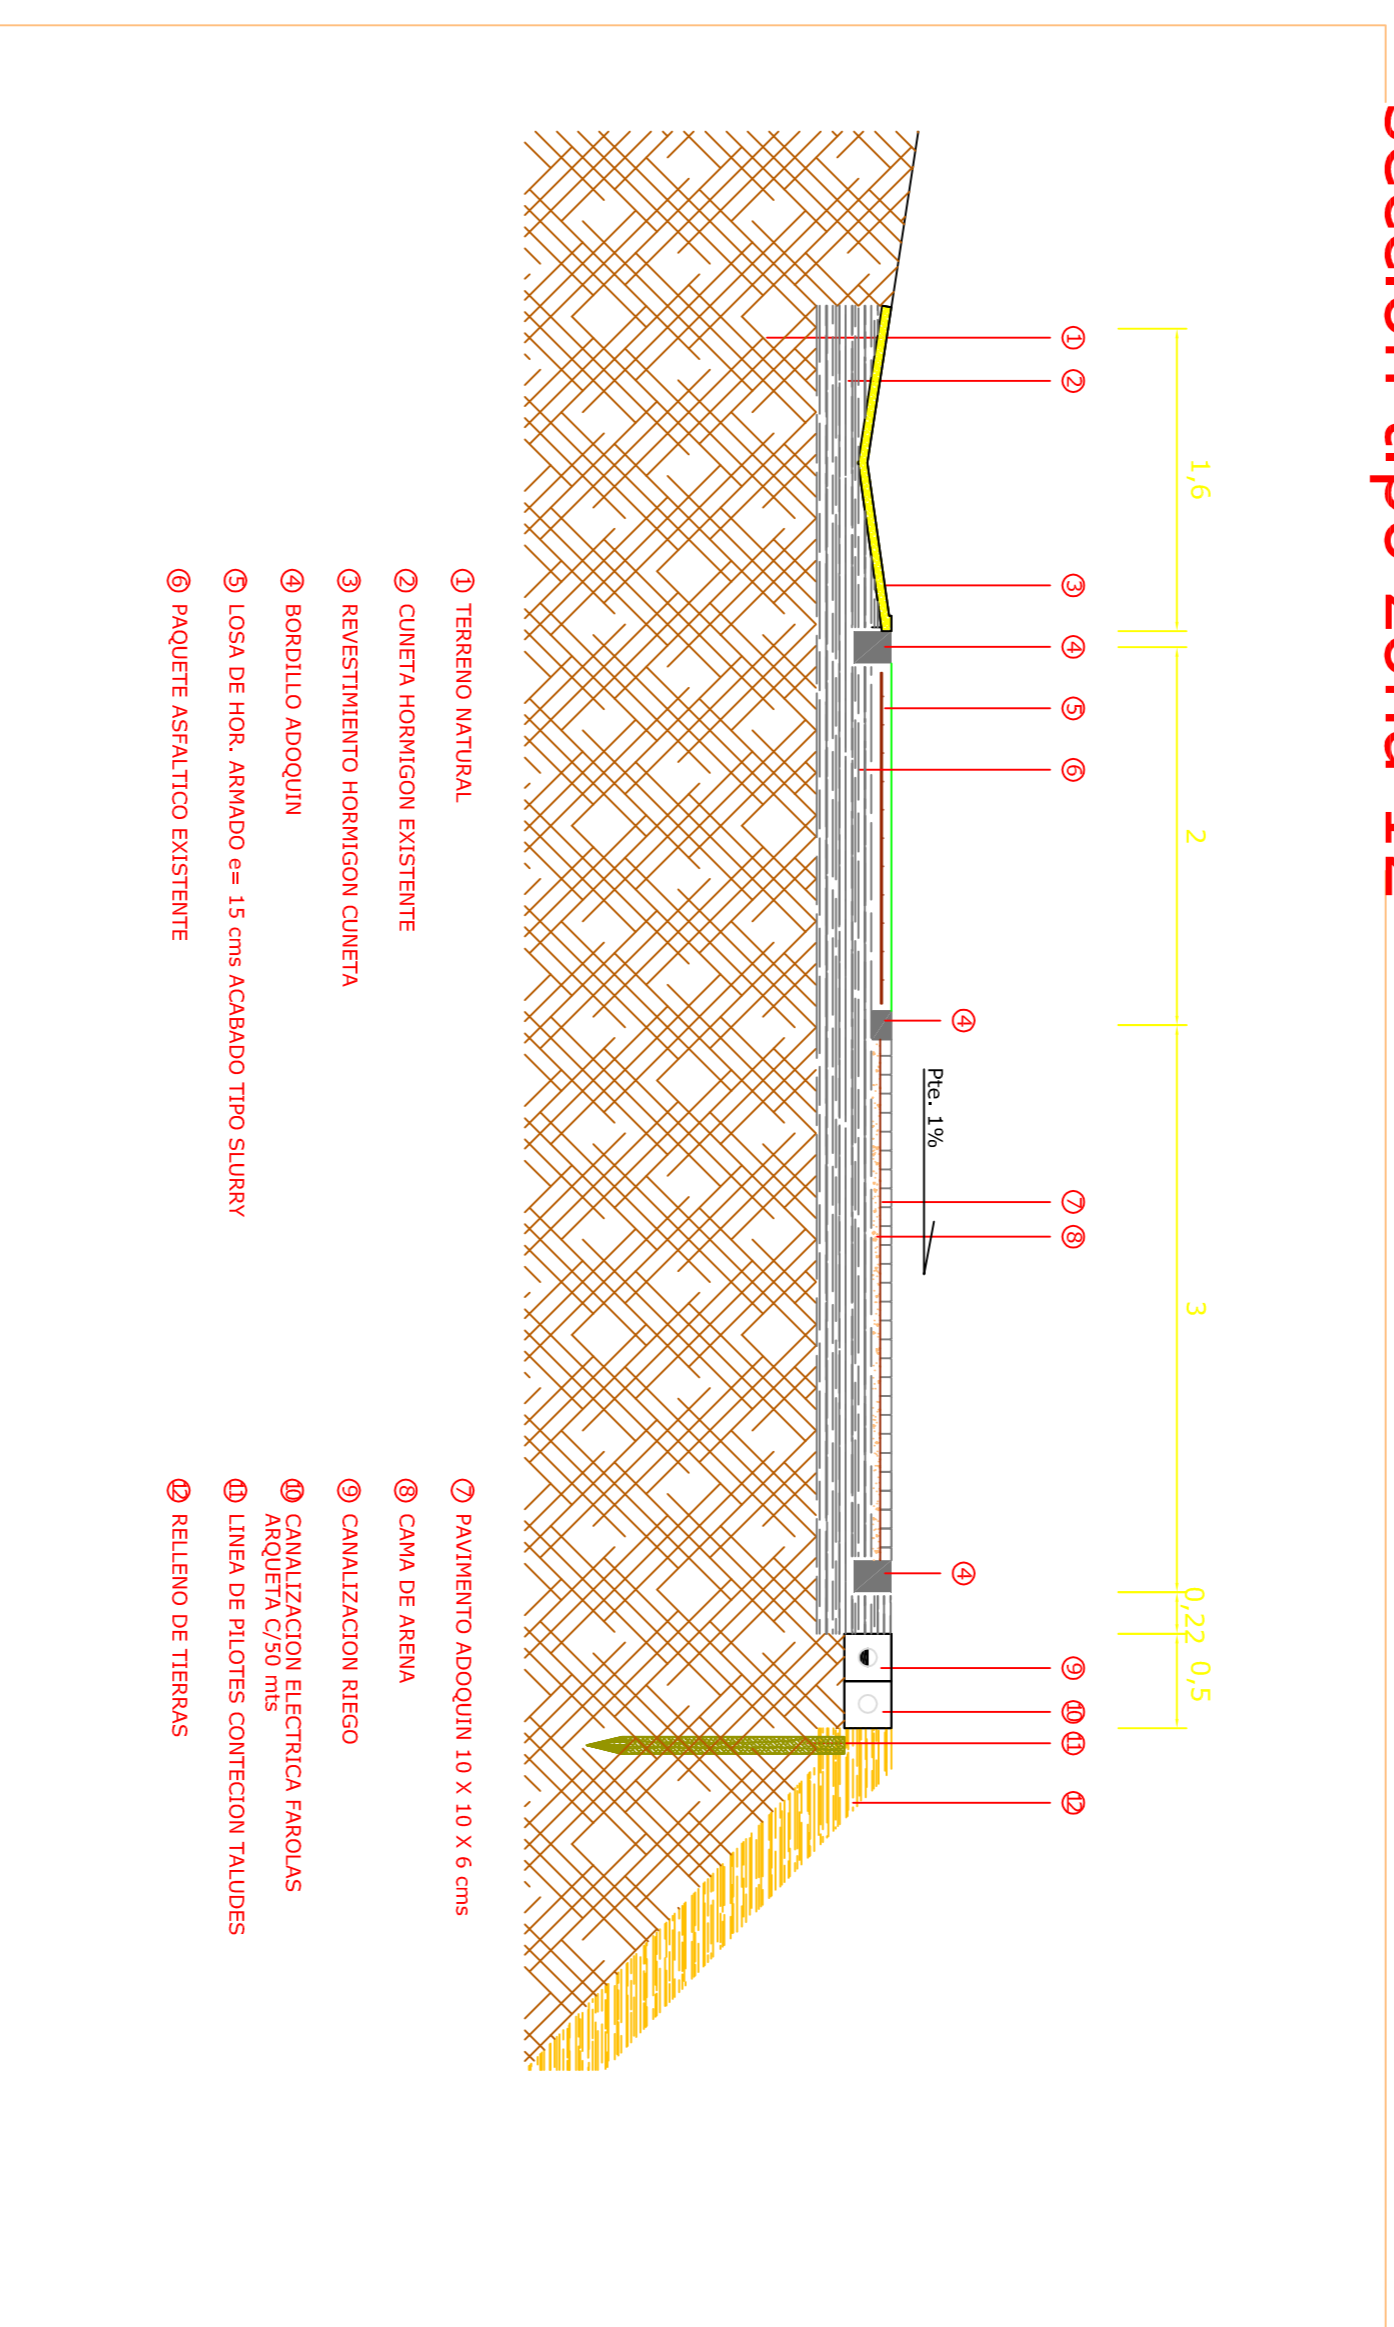

- ① TERRENO NATURAL
- ② CUENCA HORRIGON EXISTENTE
- ③ REVESTIMIENTO HORRIGON CUENCA
- ④ BORDILLO ADOQUIN
- ⑤ LOSA DE HOR. ARMADO = 15 cms ACABADO TIPO SLURRY
- ⑥ PAQUETE ASFALTICO EXISTENTE
- ⑦ PAVIMENTO ADOQUIN 10 X 10 X 5 cms
- ⑧ CAMA DE ARENA
- ⑨ CANALIZACION RIEGO
- ⑩ CANALIZACION ELECTRICA PAQUETS
- ⑪ ARQUETA 6750 ms
- ⑫ LINEA DE PILOTES CONECCION TALUDES
- ⑬ RELLENO DE TIERRAS

PROYECTO DE ACONDICIONAMIENTO AMBIENTAL Y FORESTAL
DE LAS RIVERAS DEL GUADALQUIVIR MARGEN DERECHO SEVILLA.

MINISTERIO DE EDUCACION

03C 11/14

SEPTIEMBRE 2000

ESCALA: 1/40

INSTITUTO TECNICO DE INVESTIGACIONES Y EXPERIMENTOS DEL MINISTERIO DE EDUCACION

EXPERIMENTOS DEL MINISTERIO DE EDUCACION