


## sección tipo zona 14

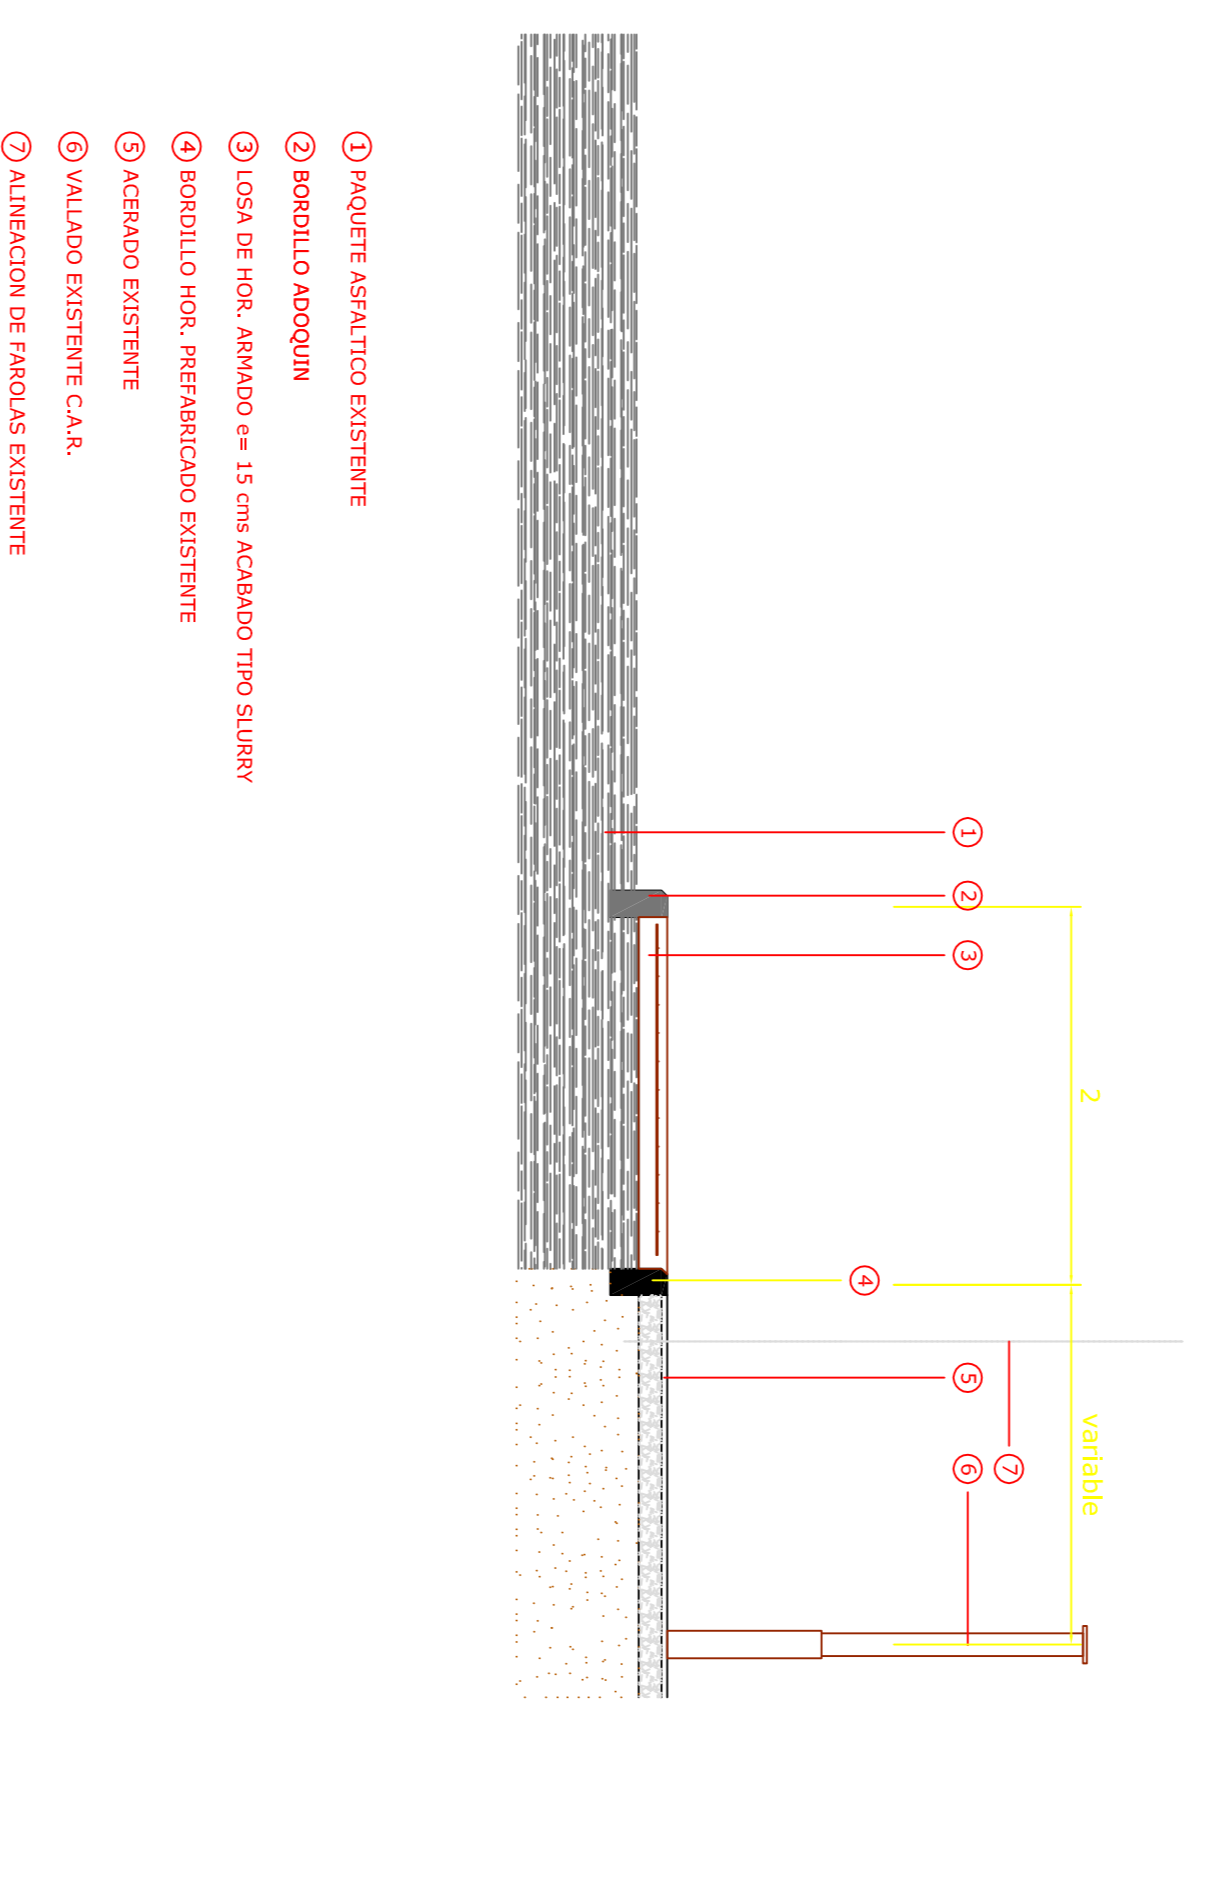

- ① PAQUETE ASFALTICO EXISTENTE
- ② BORDLLO ADOQUIN
- ③ LOSA DE HOR. ARMADO e= 15 cms ACABADO TIPO SLURRY
- ④ BORDLLO HOR. PREFABRICADO EXISTENTE
- ⑤ ACERADO EXISTENTE
- ⑥ VALADO EXISTENTE C.A.R.
- ⑦ ALINEACION DE PAROQS EXISTENTE

PROYECTO DE ACONDICIONAMIENTO AMBIENTAL Y FORESTAL  
DE LAS RIVERAS DEL SUDALQUIVIR MARGEN DERECHO SEVILLA.

PROYECTO DE EJECUCION

ESTADO  
03C  
13/14  
FIRMES TRANSVERSALES DEL VIAL PROYECTA DE ACTIVACION

SEPTIEMBRE 2000

ESCALA: 1/40

PROYECTO DE EJECUCION  
ESTADO  
03C  
13/14  
FIRMES TRANSVERSALES DEL VIAL PROYECTA DE ACTIVACION  
SEPTIEMBRE 2000  
ESCALA: 1/40

ESTADO: 03C/13/14