


sección tipo zona 15

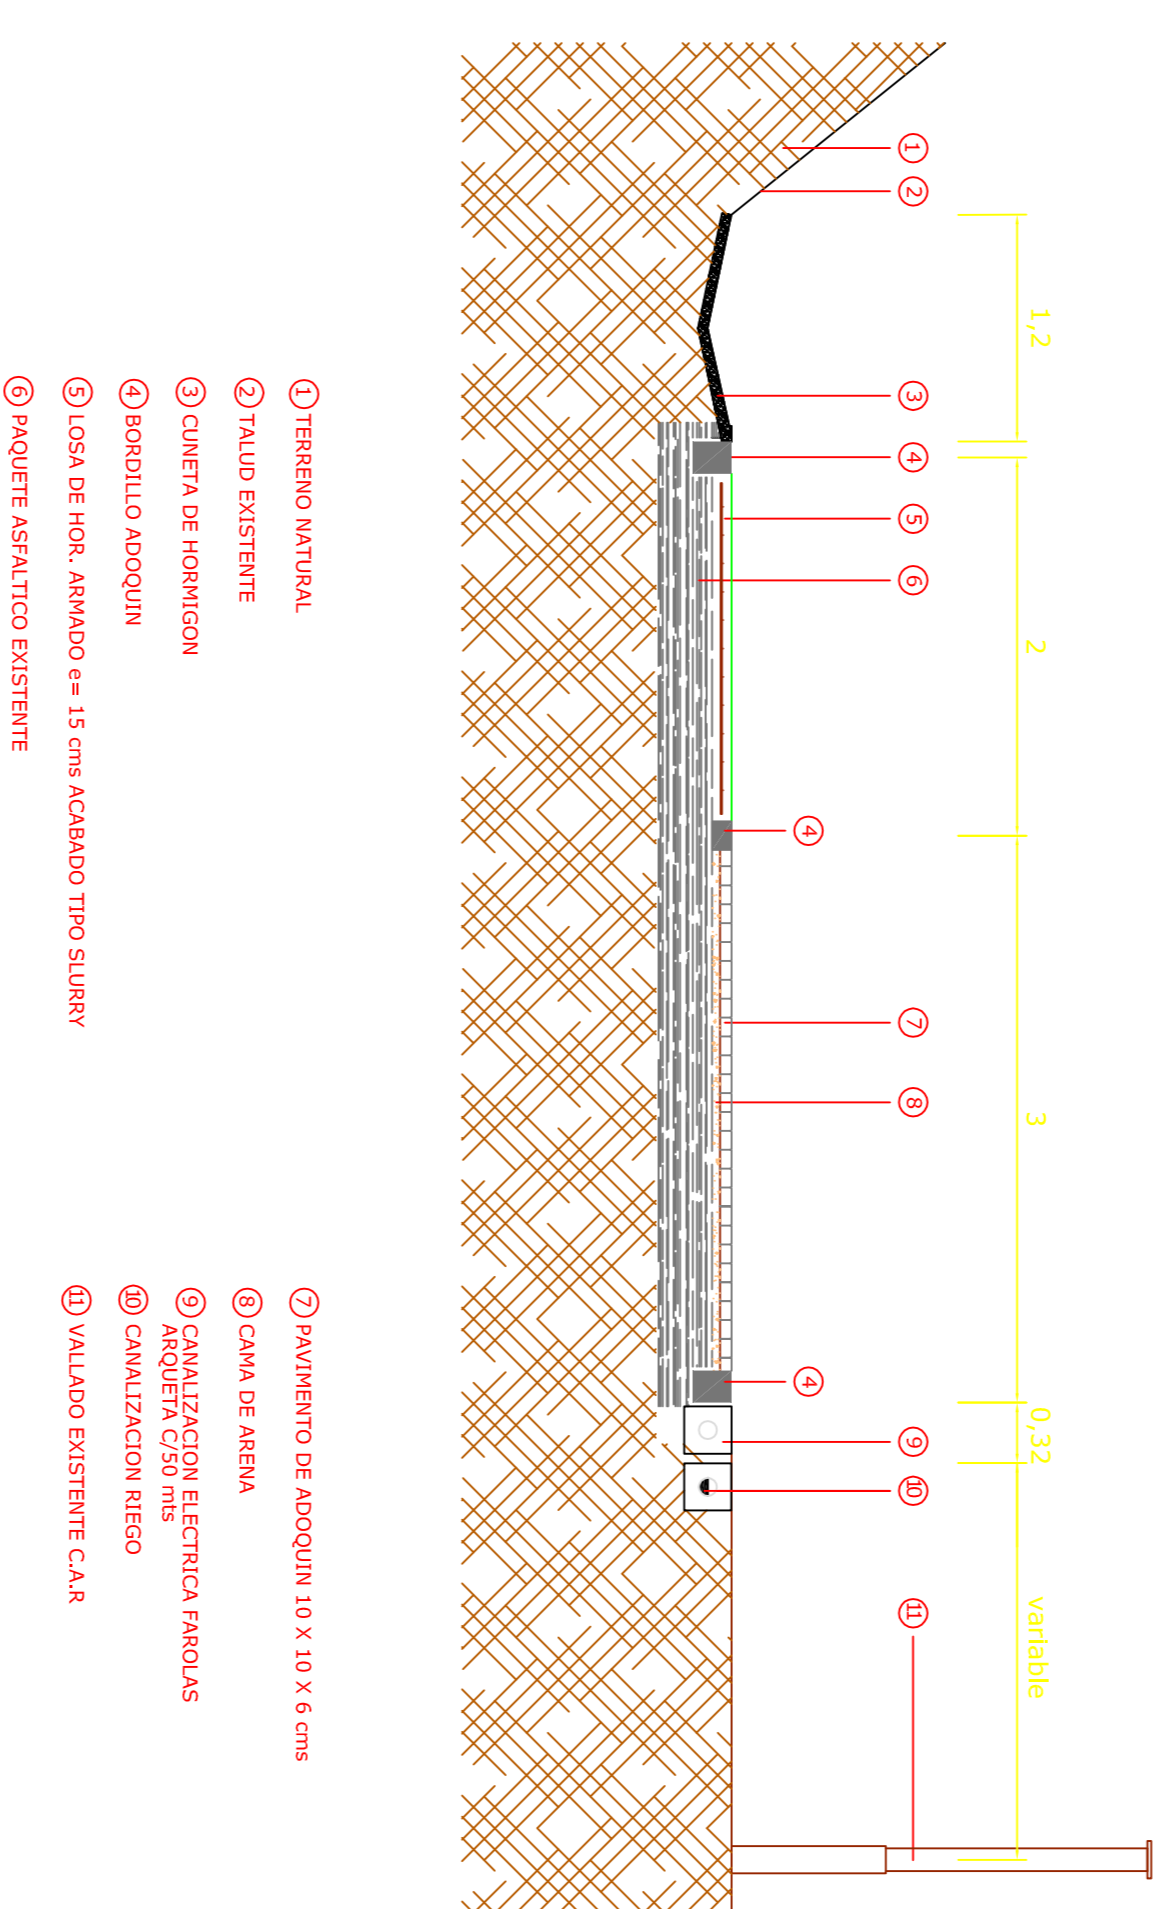


- ① TERRENO NATURAL
- ② TALUD EXISTENTE
- ③ CUNETA DE HORMIGÓN
- ④ BORDILLO ADOQUÍN
- ⑤ LOSA DE HOR. ARMADO e= 15 cms ACABADO TIPO SLURRY
- ⑥ PAQUETE ASFALTICO EXISTENTE
- ⑦ PAVIMENTO DE ADOQUIN 10 X 10 X 6 cms
- ⑧ CAMA DE ARENA
- ⑨ CANALIZACIÓN ELÉCTRICA FARGOLAS ARQUETA C/50 cms
- ⑩ CANALIZACIÓN RIEGO
- ⑪ VALLADO EXISTENTE CA.R

PROYECTO DE ACONDICIONAMIENTO AMBIENTAL Y FORESTAL
DE LAS RIVERAS DEL GUALDALQUIVIR, MARGEN DERECHO-SEVILLA.

INVENTO DE SITUACION

FECHA: 14/14

ESCALA: 1:40

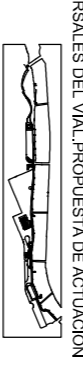

03C

14/14

ESCALA: 1:40

SEPTIEMBRE 2002

EXPOSITO, S.L. S.A.