


sección tipo zona 8

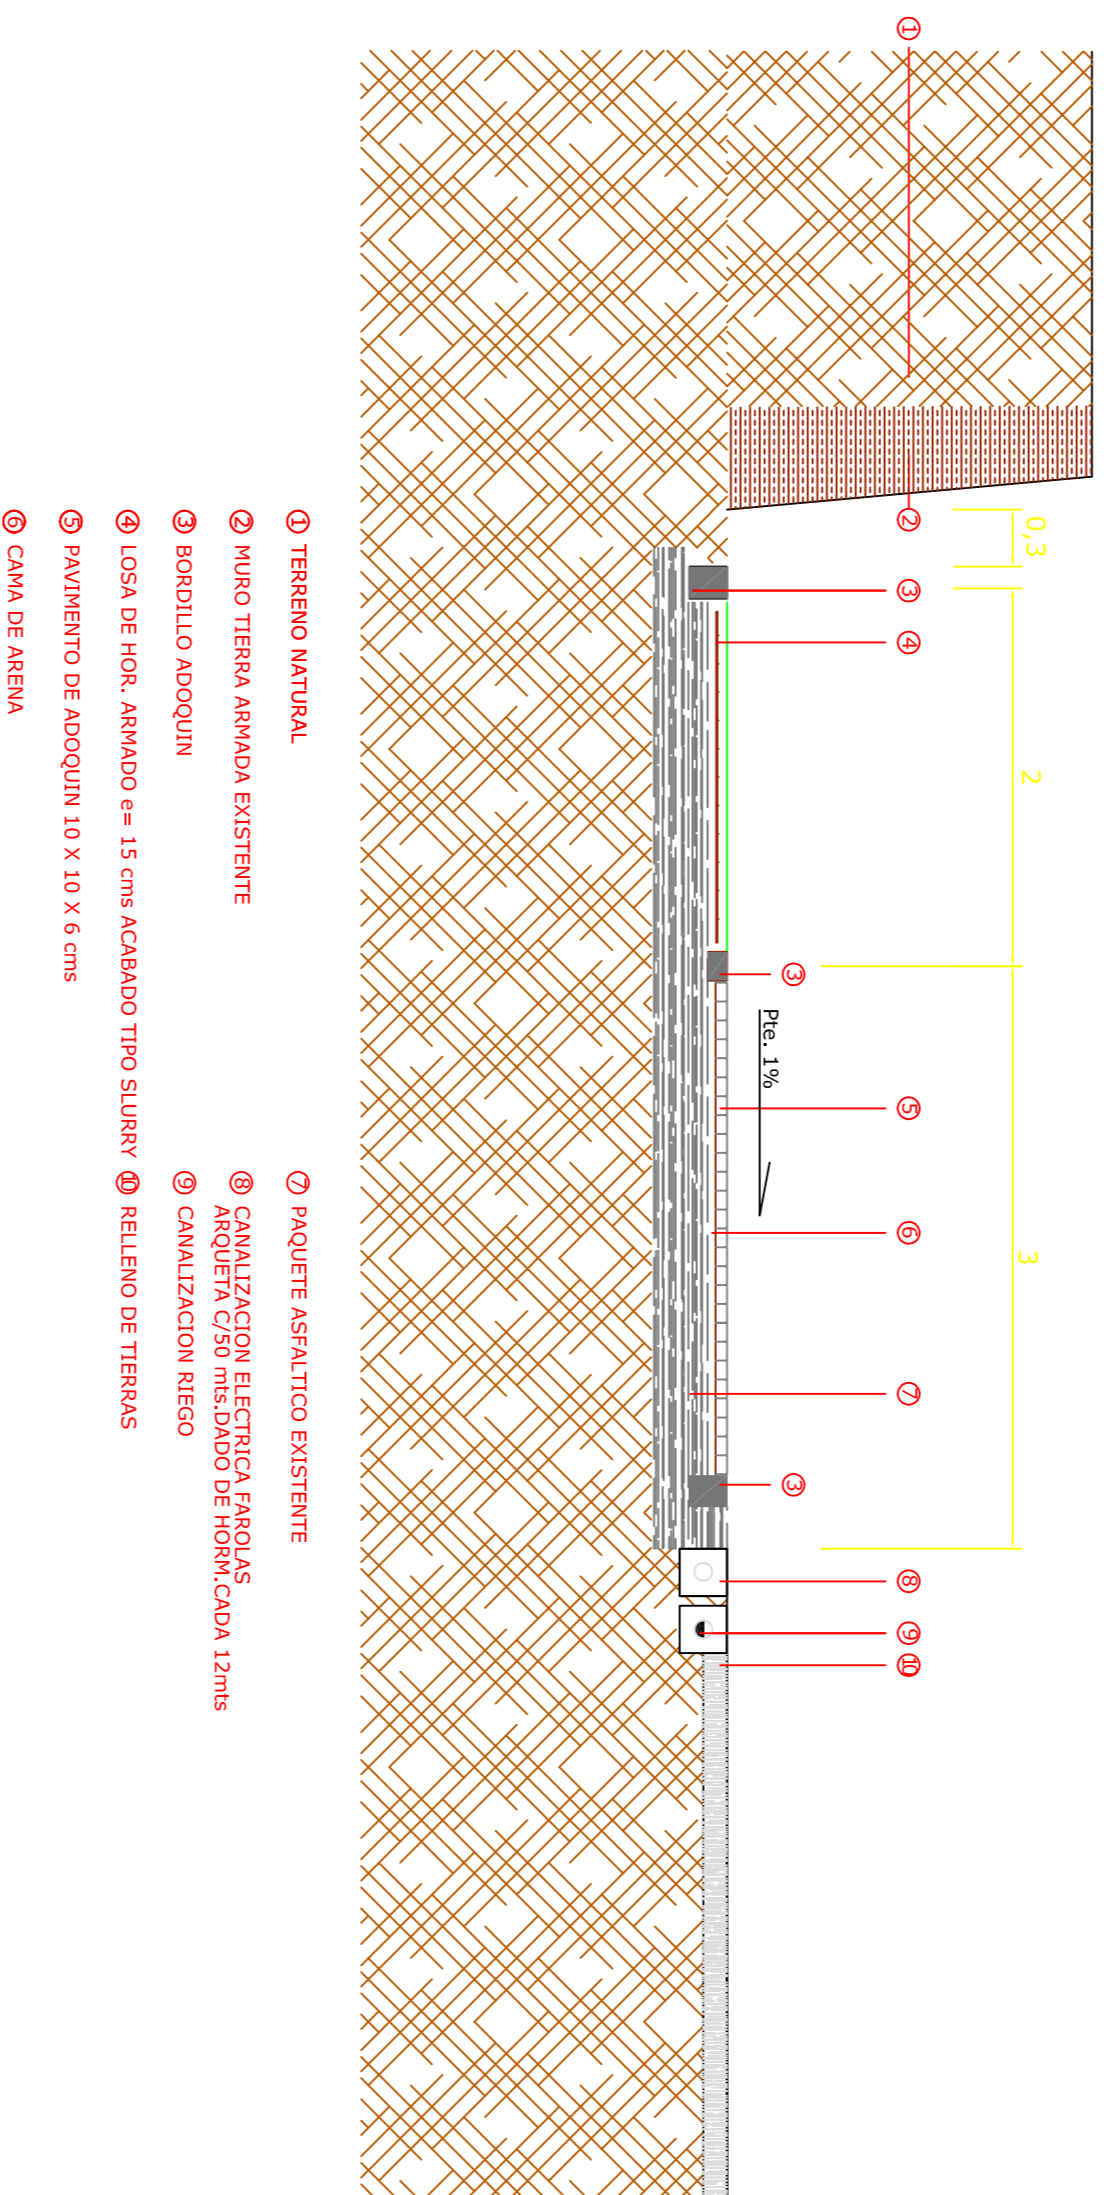

PROYECTO DE ACONDICIONAMIENTO AMBIENTAL Y FORESTAL
DE LAS RIVERAS DEL GUADALQUIVIR MARGEN DERECHO SEVILLA.

MINISTERIO DE TRANSPORTES

ESTADO



03C

7/14

ESCALA: 1/40

SEPTIEMBRE 2000

PROYECTO DE ACONDICIONAMIENTO AMBIENTAL Y FORESTAL
DE LAS RIVERAS DEL GUADALQUIVIR MARGEN DERECHO SEVILLA.

ESTADO: SEVILLA