


sección tipo zona 10

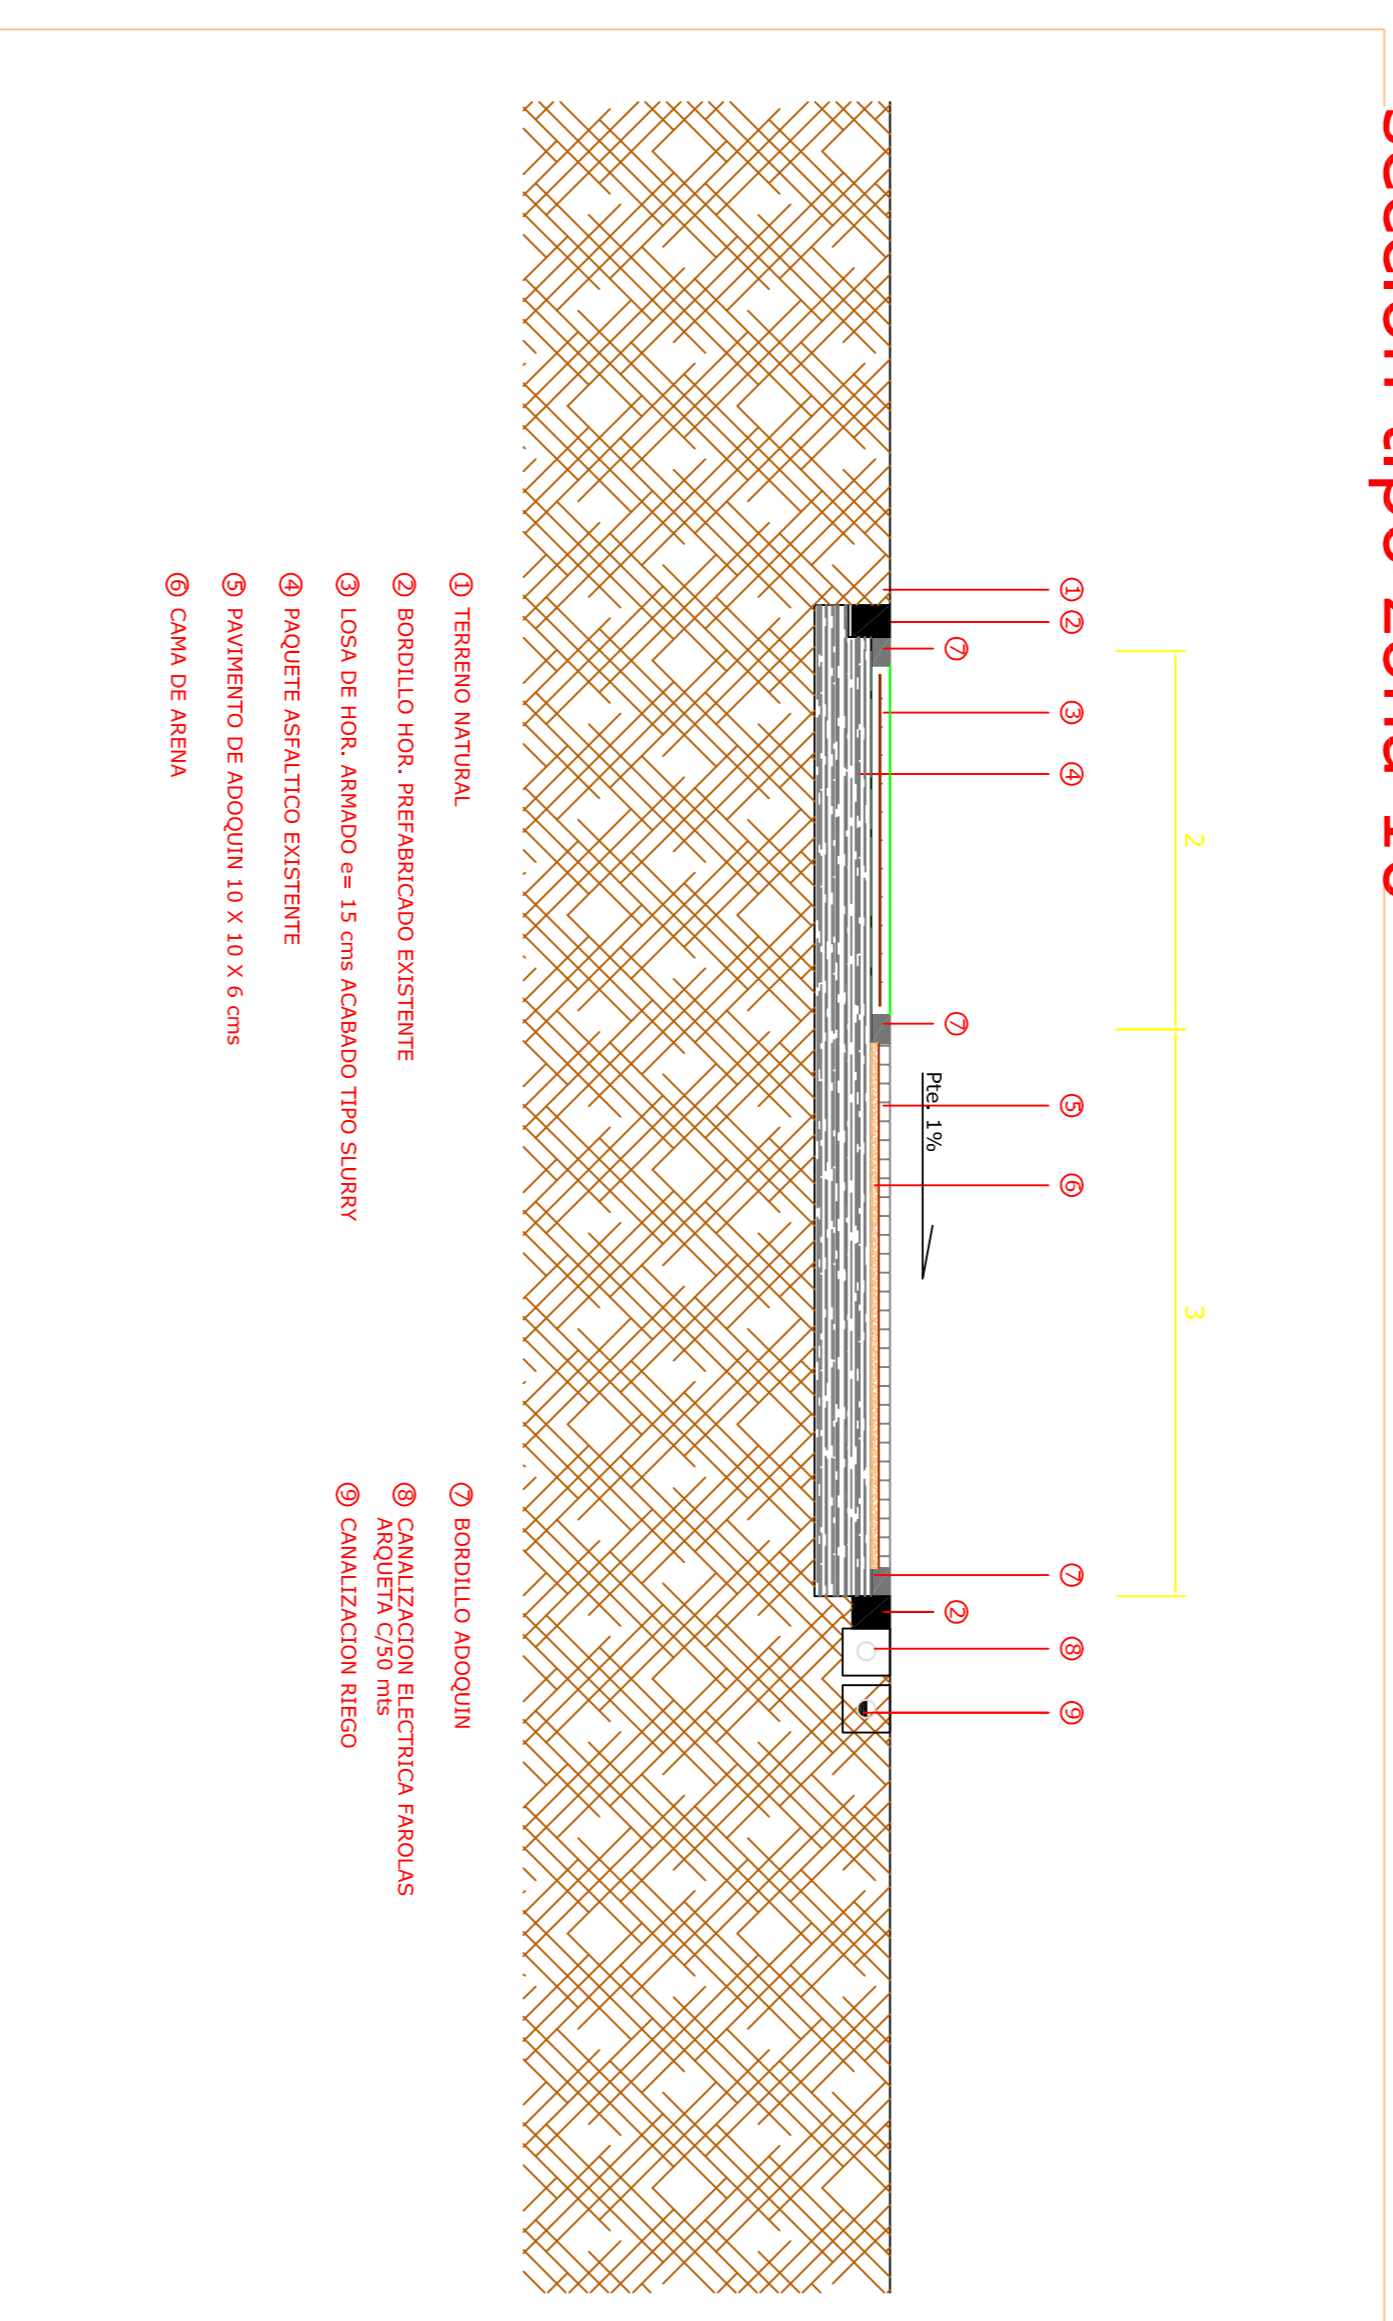

PROYECTO DE ACONDICIONAMIENTO AMBIENTAL Y FORESTAL
DE LAS RIVERAS DEL GUADALQUIVIR MARGEN DERECHO SEVILLA.

PROYECTO DE EJECUCION

ESTADO

PERFILES TRANSVERSALES DEL VAL PROYECTA DE ACTIVACION

03C

9/14

ESCALA: 1:40

SEPTIEMBRE 2000

