


## sección tipo zona 1 1

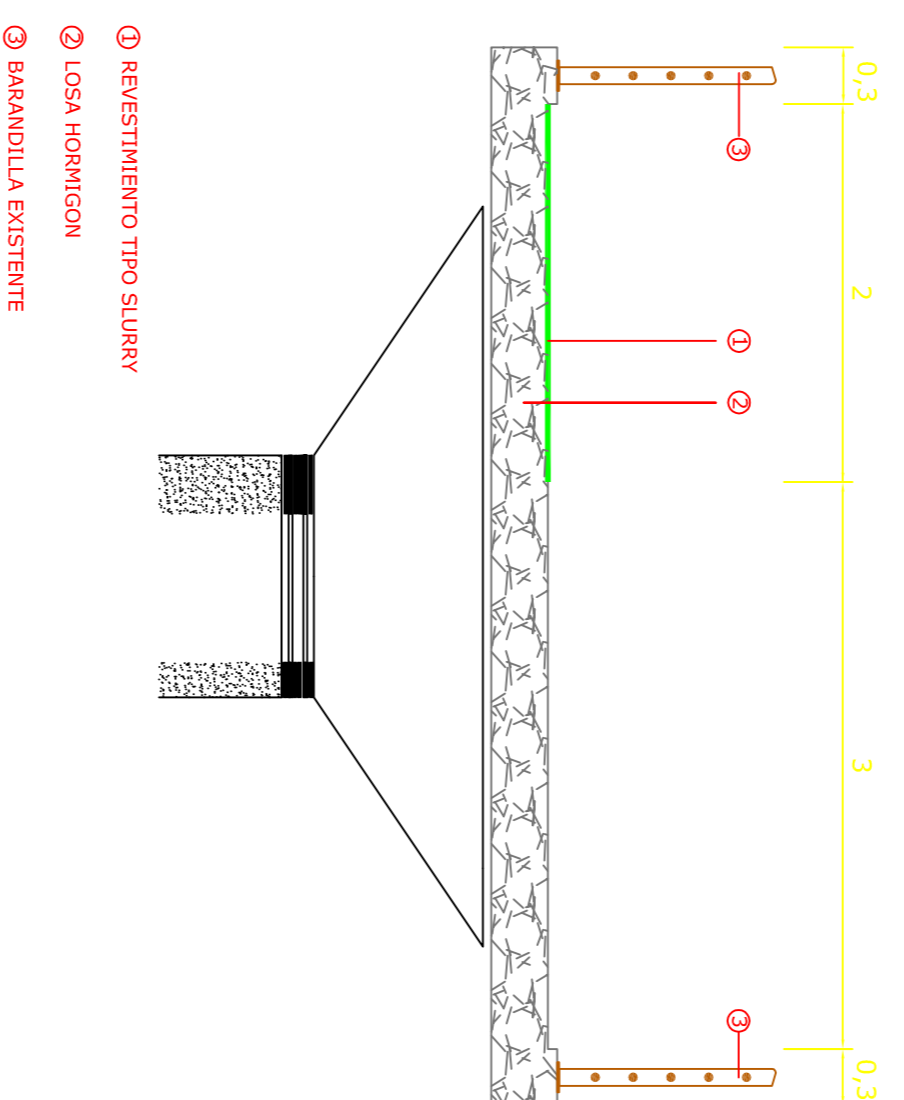

PROYECTO DE ACONDICIONAMIENTO AMBIENTAL Y FORESTAL  
DE LAS RIVERAS DEL GUADALQUIVIR MARGEN DERECHO SEVILLA.

PROYECTO DE EJECUCION

ESTADO

PERFILES TRANSVERSALES DEL VIAL PROYECTA DE ACTIVACION

03C

10/14

ESCALA: 1/40

SEPTIEMBRE 2000








