


sección tipo zona 13

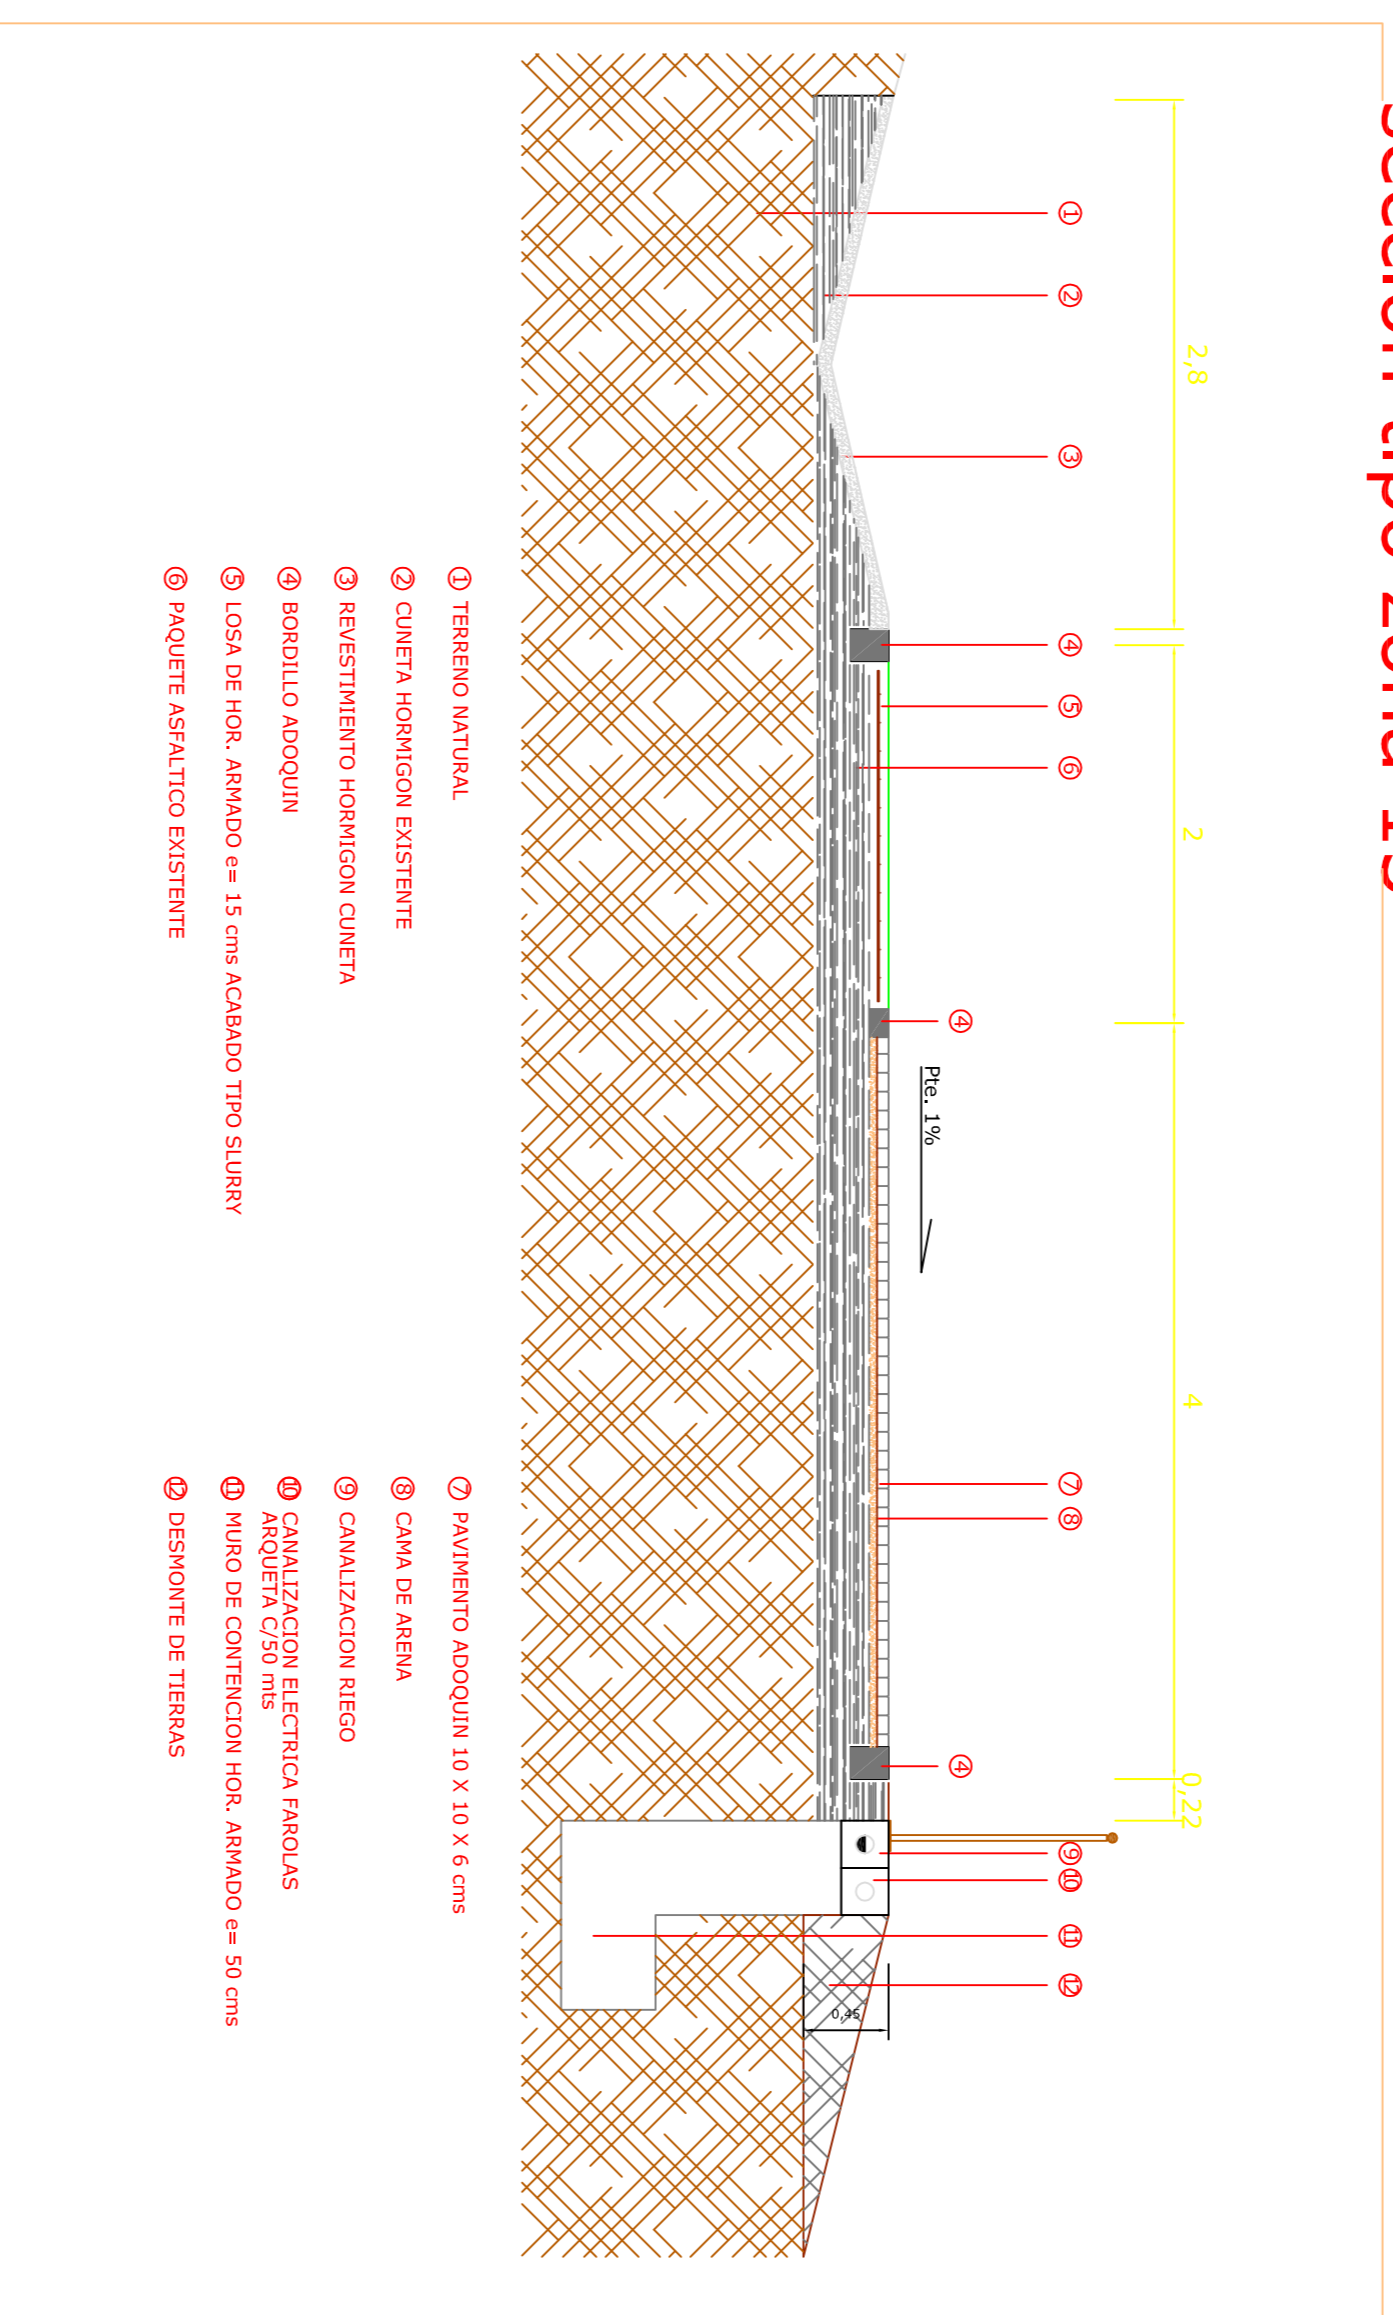

PROYECTO DE ACONDICIONAMIENTO AMBIENTAL Y FORESTAL
DE LAS RIVERAS DEL SUDALQUIVIR MARGEN DERECHO SEVILLA.

PROYECTO DE EJECUCION

FEJES TRANSVERSALES DEL VAL PROYECTA DE ACTIVACION

03C

12/14

ESCALA: 1/40

SEPTIEMBRE 2000

INSTITUTO TECNICO DE INVESTIGACIONES Y ESTUDIOS
UNIVERSIDAD DE SEVILLA
INSTITUTO TECNICO DE INVESTIGACIONES Y ESTUDIOS
INSTITUTO TECNICO DE INVESTIGACIONES Y ESTUDIOS
INSTITUTO TECNICO DE INVESTIGACIONES Y ESTUDIOS